


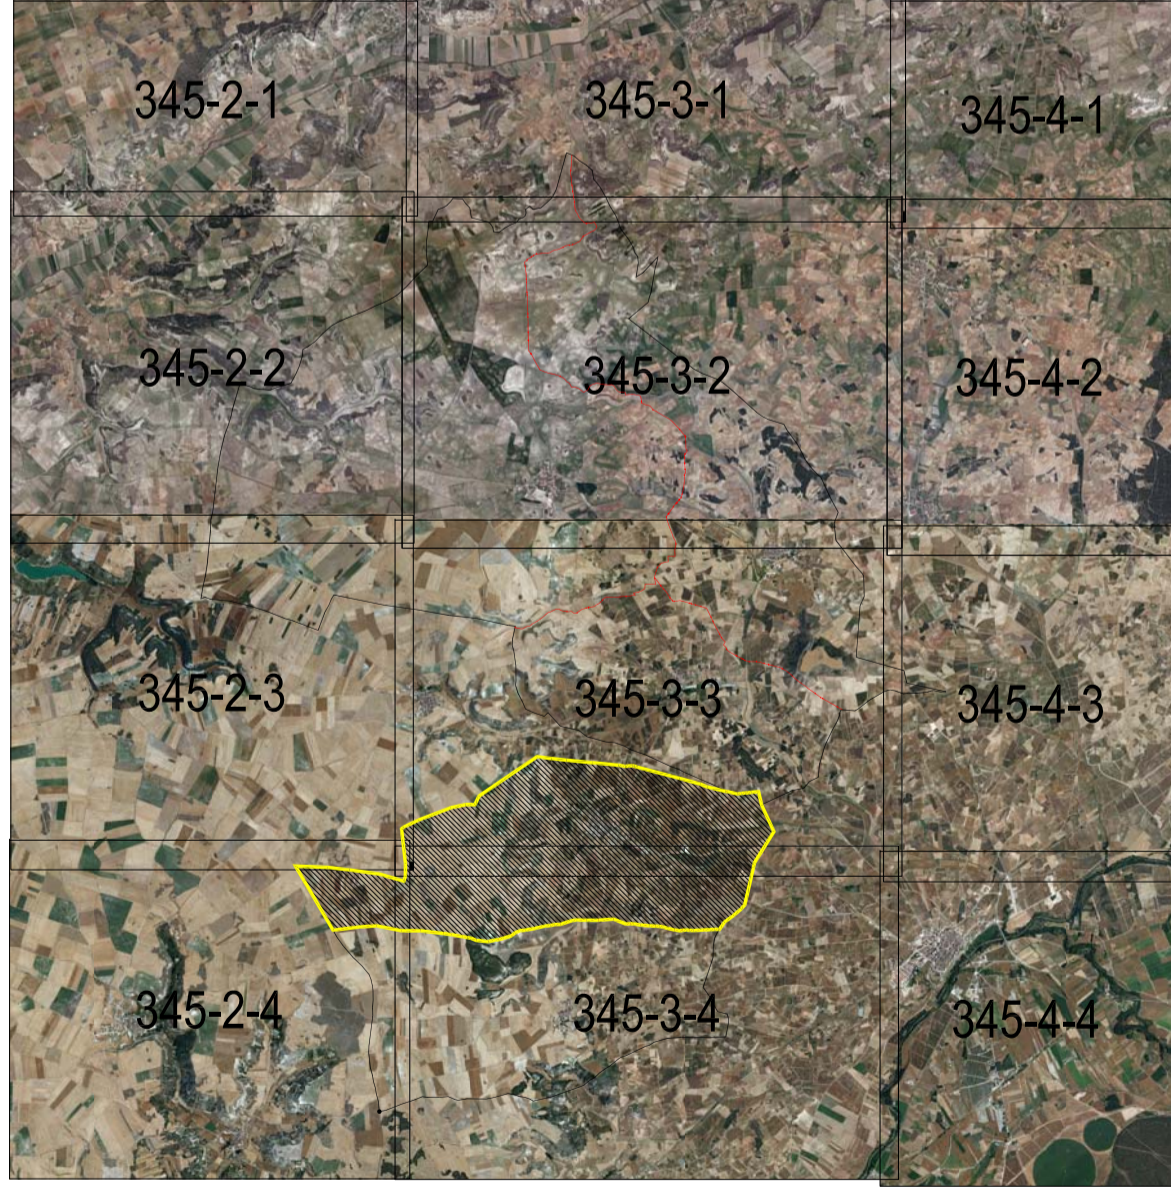

LÍMITE DEL TÉRMINO MUNICIPAL
 - - - LÍMITE DEL TÉRMINO MUNICIPAL
 - - - LÍMITE DE LA JUNTA ADMINISTRATIVA

FUENTE: JUNTA DE CASTILLA Y LEÓN
 PACV
 HOJA A ESCALA 1:25.000



NORMAS URBANÍSTICAS MUNICIPALES
Pedrosa De Duero - Burgos
 Pedrosa de Duero



DOCUMENTO DE AVANCE

Julio 2010

Documentación Informativa - Planos de Información

DI-PI

Plano Ortofotográfico

PI-7.1.a

