

**SUELO RÚSTICO**


- SR-AT RÚSTICO DE ADEJUNTAMIENTO TRADICIONAL
- SR-C RÚSTICO COMÚN
- SR-EU RÚSTICO DE ENTORNO URBANO
- SR-PA RÚSTICO CON PROTECCIÓN AGROPECUARIA
- SR-PC RÚSTICO CON PROTECCIÓN CULTURAL
- SR-PE RÚSTICO CON PROTECCIÓN ESPECIAL
- SR-PI RÚSTICO CON PROTECCIÓN DE INFRAESTRUCTURAS
- SR-PN RÚSTICO CON PROTECCIÓN NATURAL
- SR-PN <sup>vía Persepolis</sup> RÚSTICO CON PROTECCIÓN NATURAL
- SR-PN <sup>Casas y Ribera</sup> RÚSTICO CON PROTECCIÓN NATURAL

**SUELO URBANO**

- SUELO URBANO

**SUELO URBANIZABLE**

- SUELO URBANIZABLE

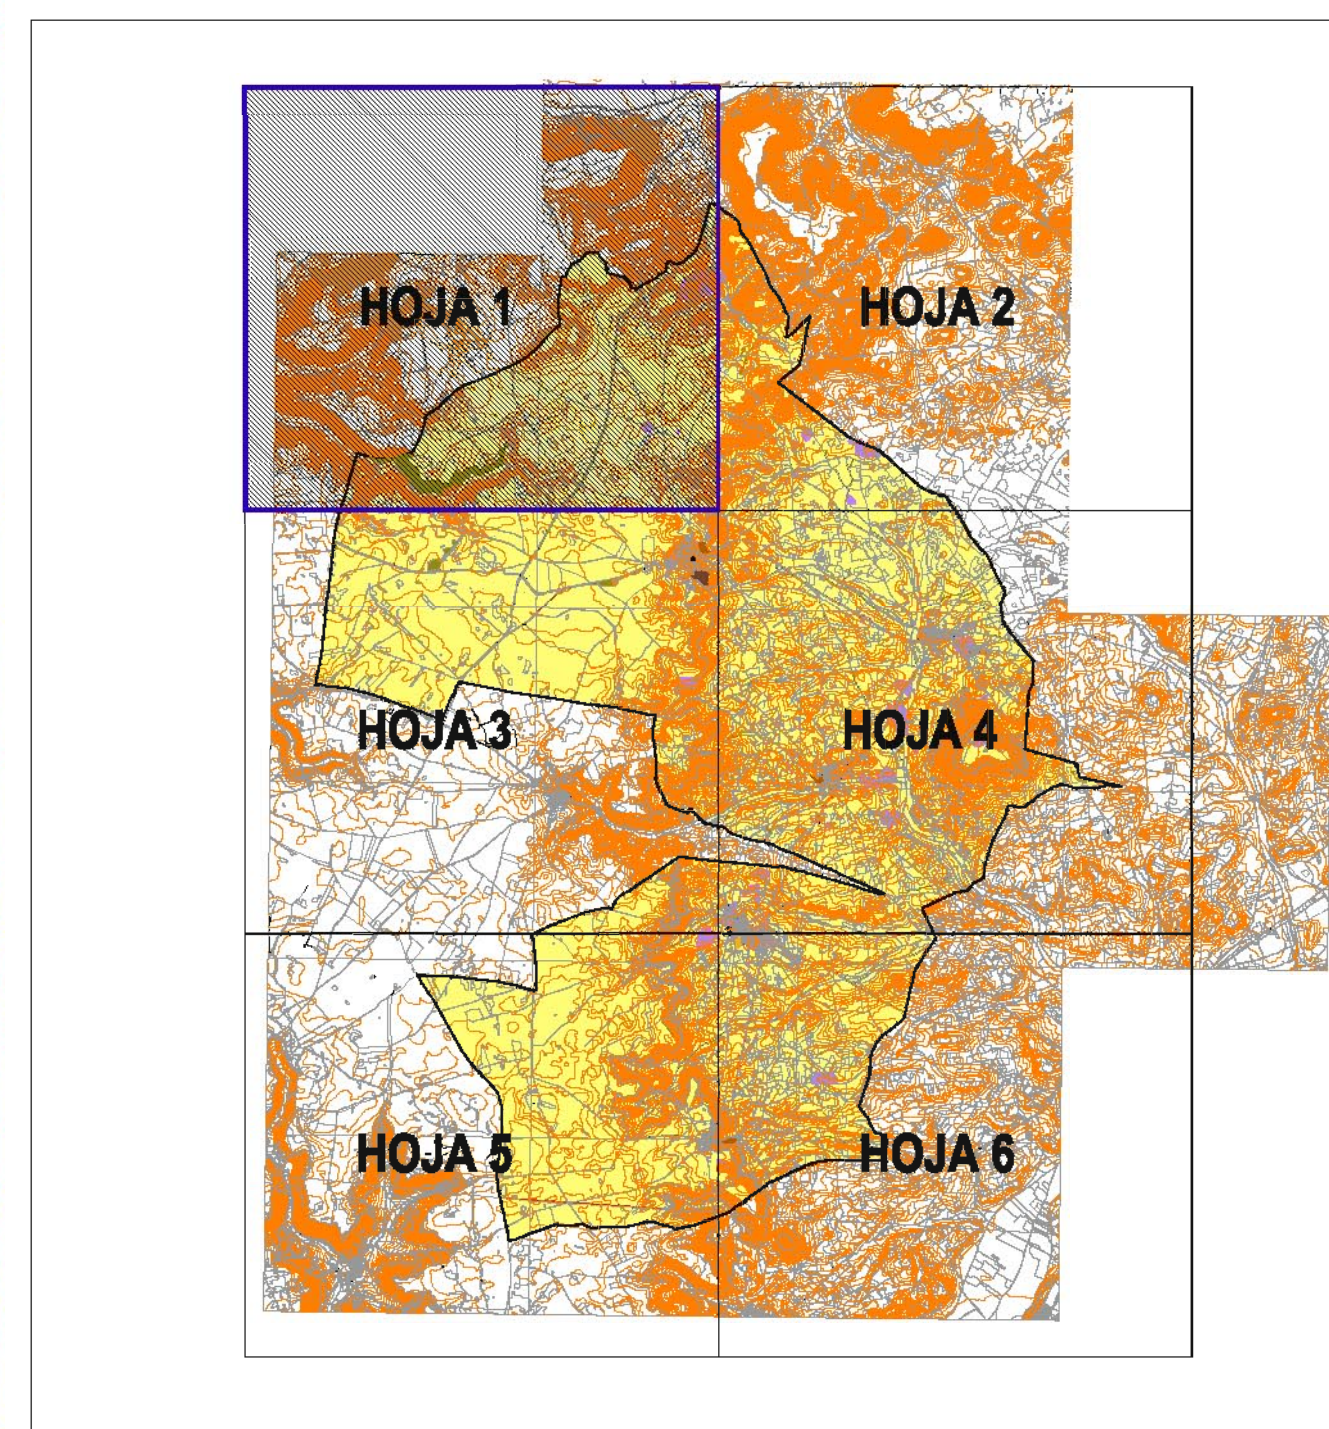

**NORMAS URBANÍSTICAS MUNICIPALES  
Pedrosa de Duero - Burgos**



DOCUMENTO DE AVANCE

Julio 2010

Documentación Normativa - Planos de Ordenación

DN-PO

**Clasificación de Suelo**

**PO-1.1**

Escala: 1/10000

