

SUELO RÚSTICO


- SR-AT RÚSTICO DE ADEJUNTAMIENTO TRADICIONAL
- SR-C RÚSTICO COMÚN
- SR-EU RÚSTICO DE ENTORNO URBANO
- SR-PA RÚSTICO CON PROTECCIÓN AGROPECUARIA
- SR-PC RÚSTICO CON PROTECCIÓN CULTURAL
- SR-PE RÚSTICO CON PROTECCIÓN ESPECIAL
- SR-PI RÚSTICO CON PROTECCIÓN DE INFRAESTRUCTURAS
- SR-PN RÚSTICO CON PROTECCIÓN NATURAL
- SR-PN Vía Perseida
- SR-PN Camino y Ribera

SUELO URBANO

- SUELO URBANO

SUELO URBANIZABLE

- SUELO URBANIZABLE

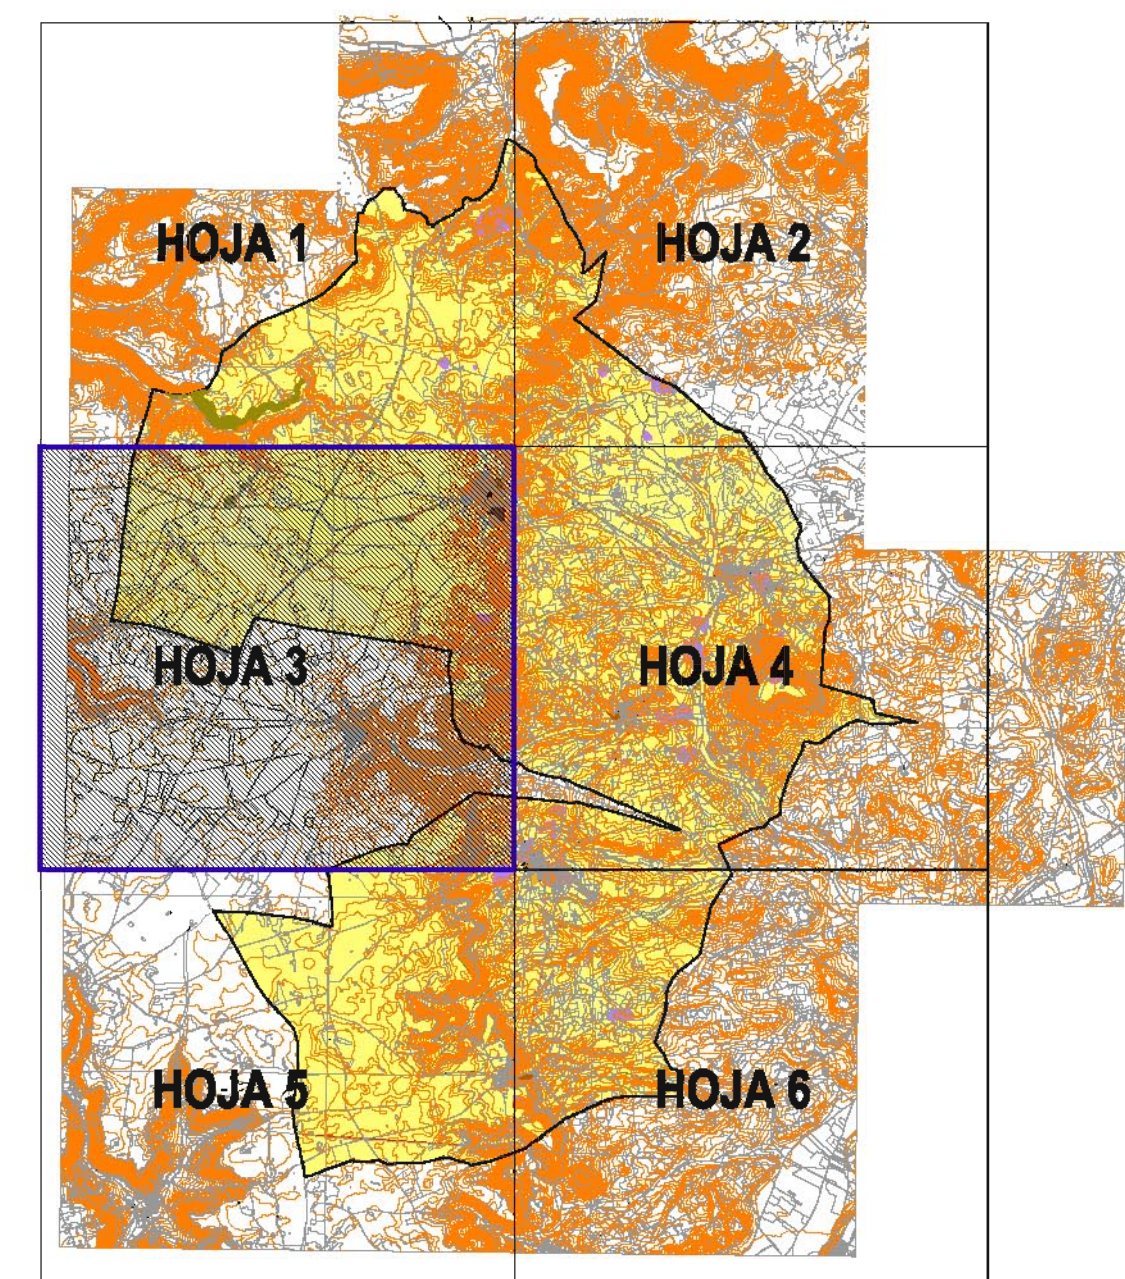

**NORMAS URBANÍSTICAS MUNICIPALES
Pedrosa de Duero - Burgos**



DOCUMENTO DE AVANCE

Julio 2010

Documentación Normativa - Planos de Ordenación

DN-PO

Clasificación de Suelo

PO-1.3

Escala: 1/10000

