


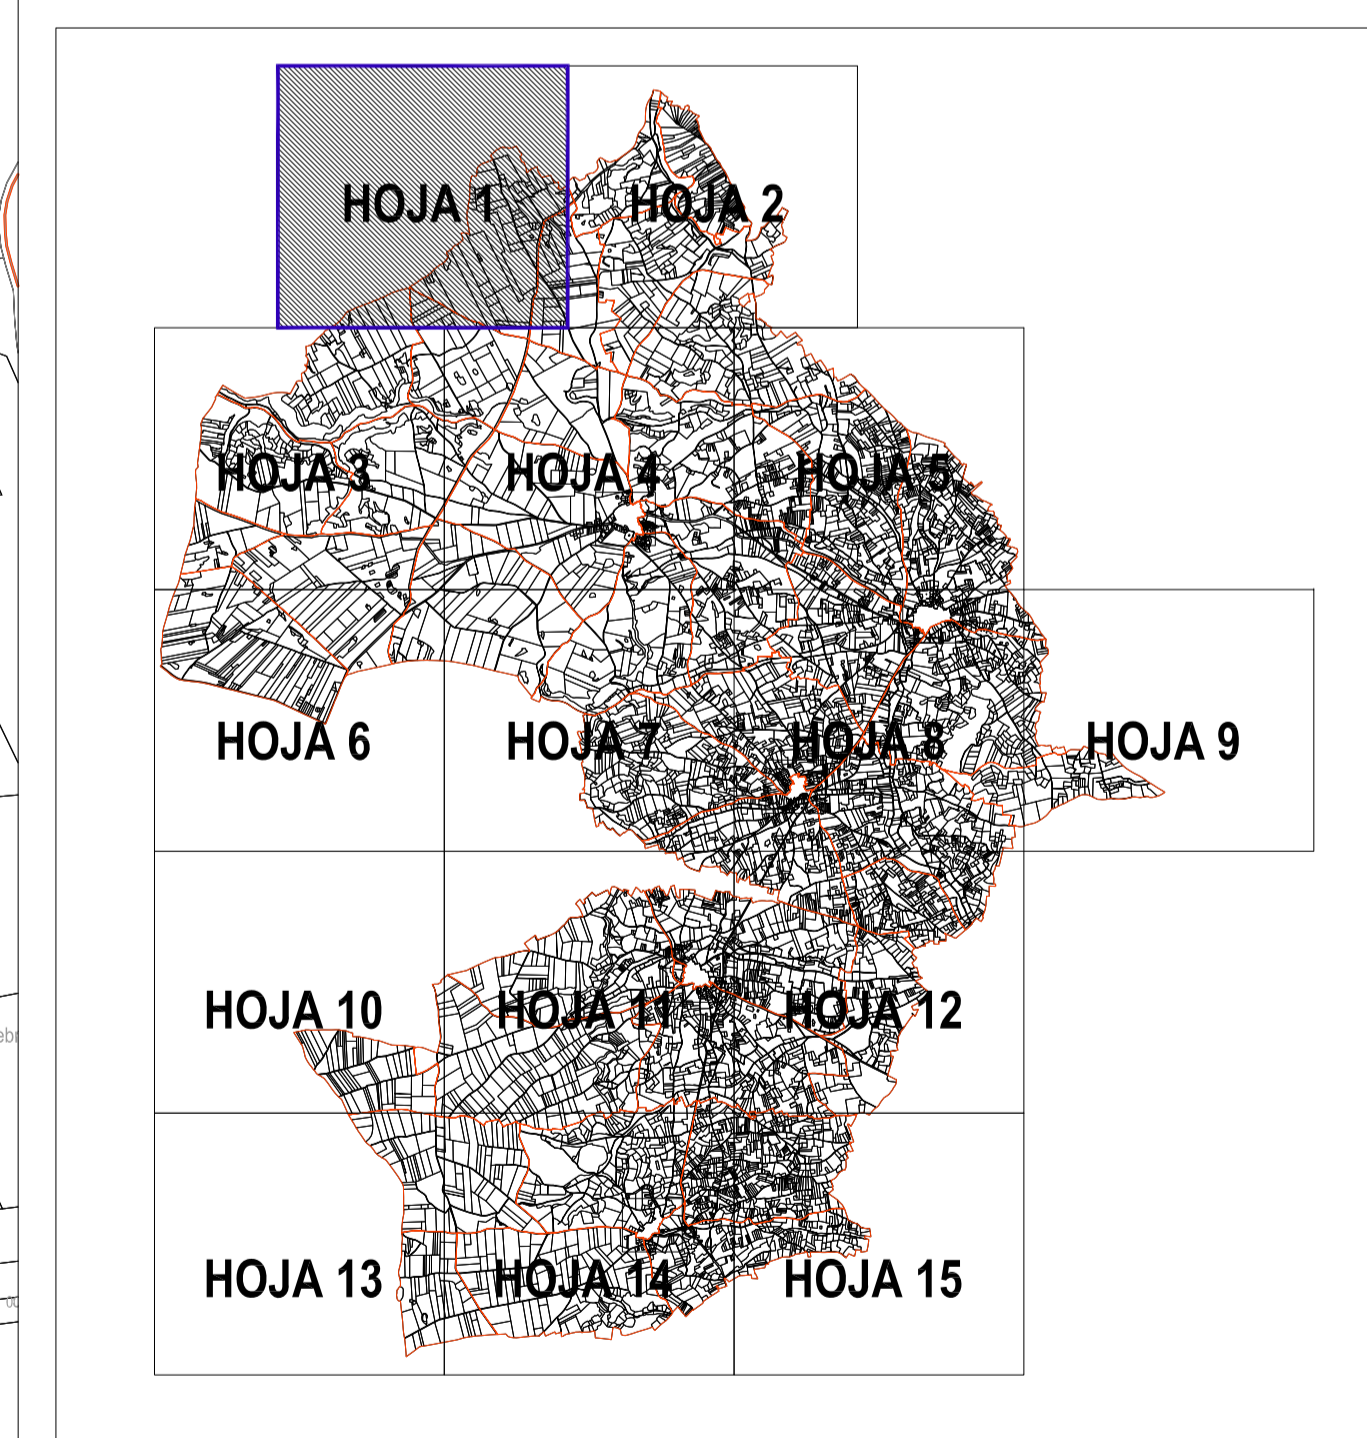

CARTOGRAFÍA CATASTRAL RÚSTICA

- 123 POLICORO
- PARCELA
- SUBPARCELA



NORMAS URBANÍSTICAS MUNICIPALES
Pedrosa de Duero - Burgos



DOCUMENTO DE AVANCE
Documentación Informativa - Planos de Información
Estructura Catastral Rústica

Julio 2010
DI-PI
PI-4.1